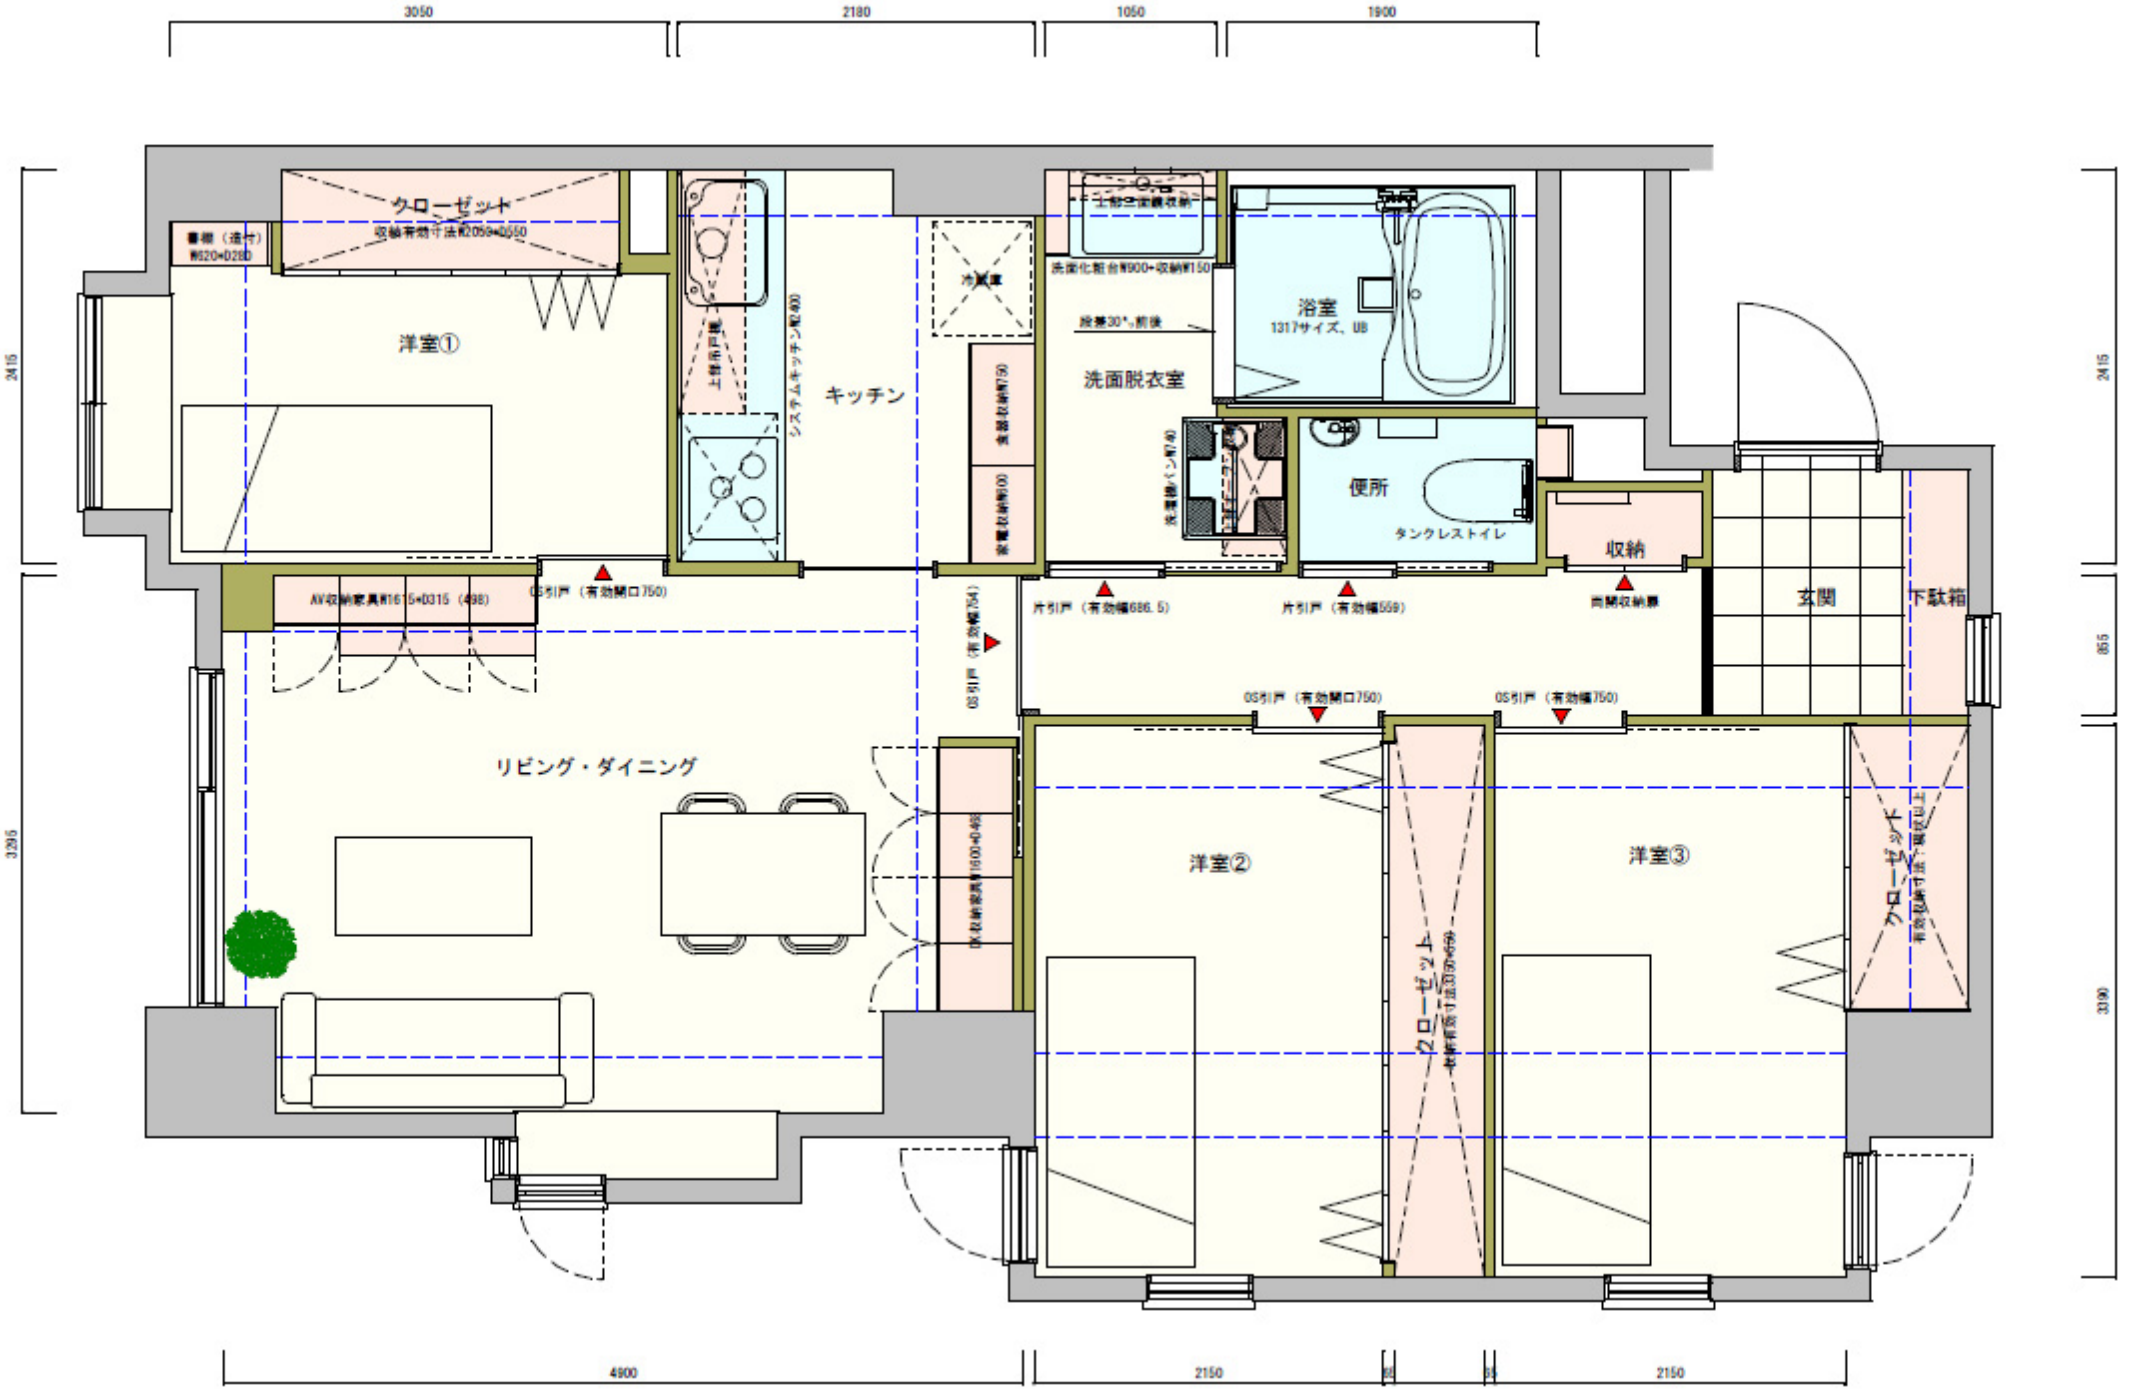
3050
2180
1050
1900
クローゼット
収納有効寸法W2059×D550
書棚（造作）
W520×D280
洋室①
上部吊戸棚
システムキッチン配置400
キッチン
冷蔵庫
食器収納W750
食器収納W700
上部空間収納
洗面化粧台W900+収納W150
段差30°△前後
浴室
1317サイズ、UB
洗面脱衣室
洗濯機（パン有）
便所
タンクレストイレ
収納
玄関
下駄箱
AV収納家具W1615×D315（498）
0S引戸（有効開口750）
0S引戸（有効幅754）
片引戸（有効幅686.5）
片引戸（有効幅559）
玄関収納扉
0S引戸（有効開口750）
0S引戸（有効幅750）
リビング・ダイニング
収納家具W1600×D498
洋室②
クローゼット
洋室③
クローゼット
2415
3295
865
3390
4900
2150
2150